

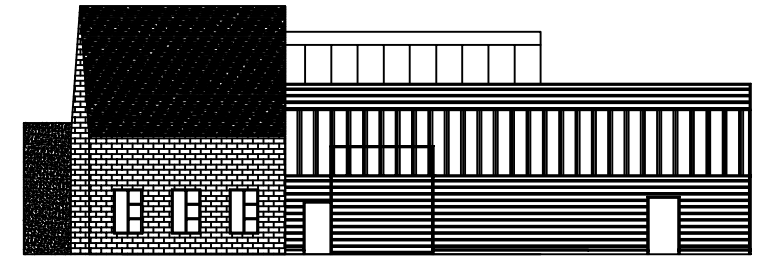
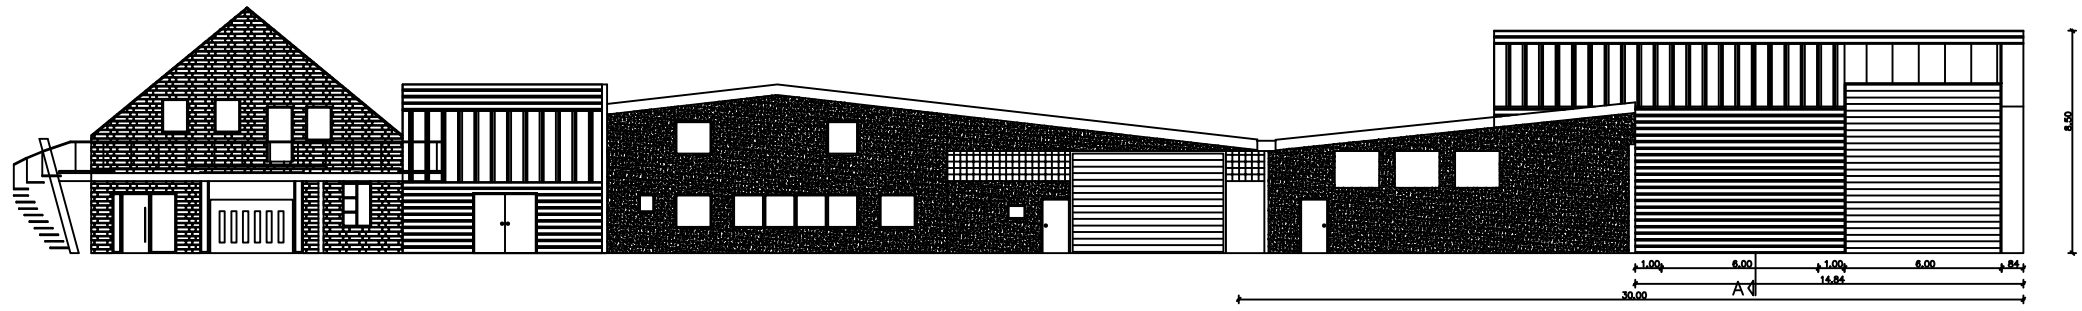


Seitenansicht


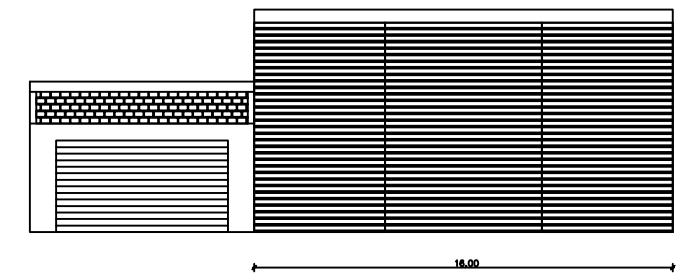


Rückansicht

Seitenansicht

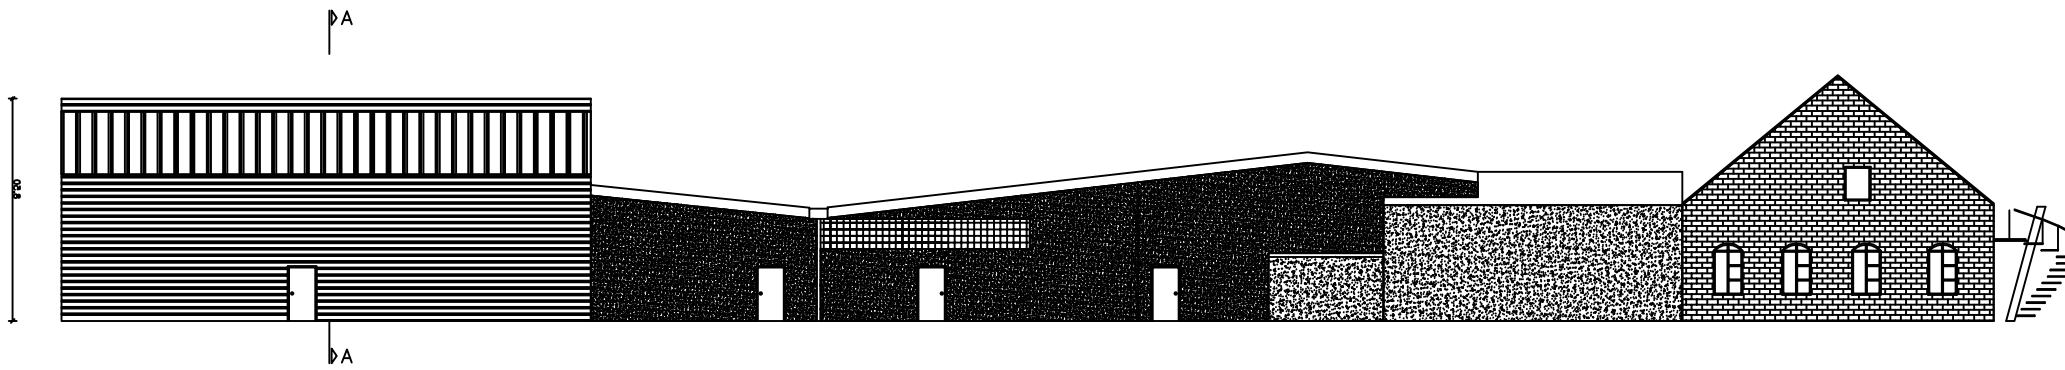

Schnitt A - A

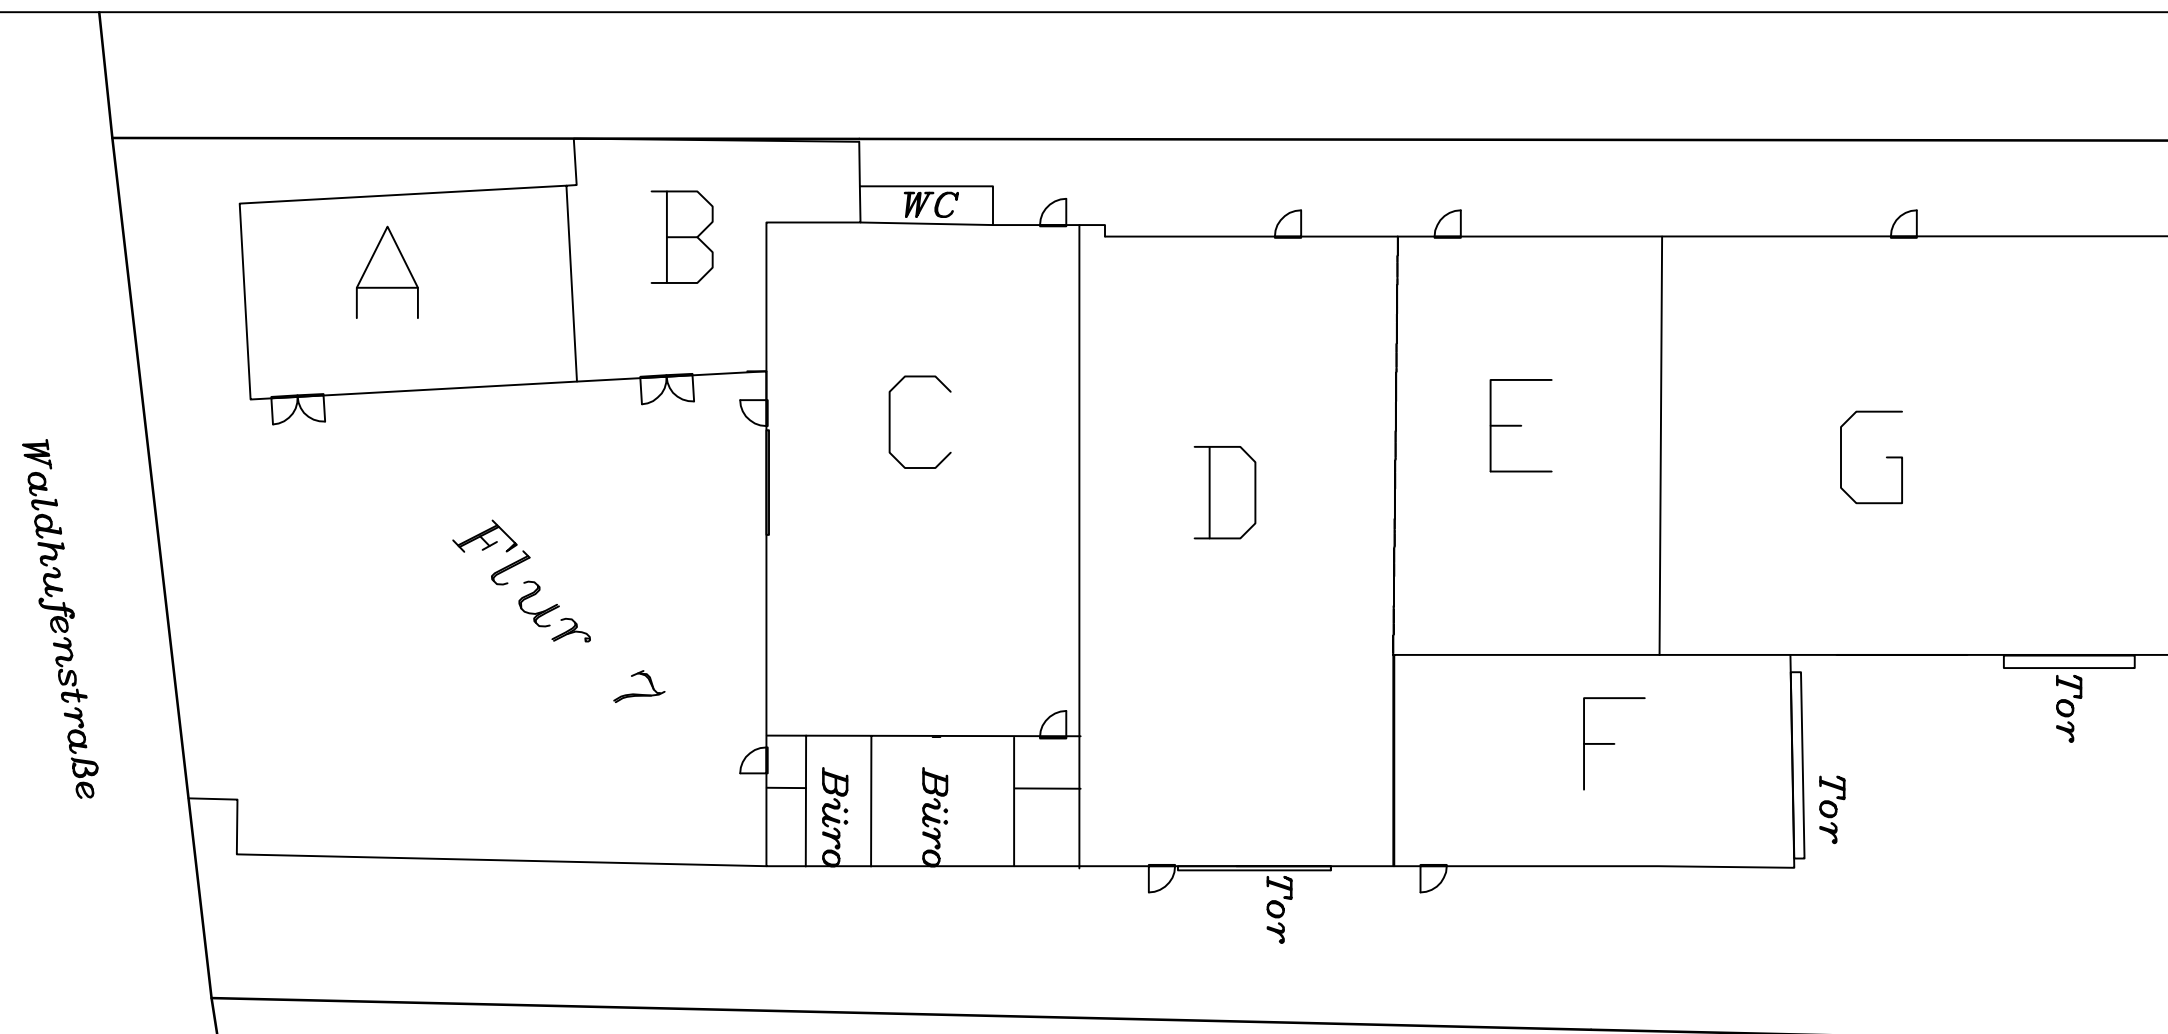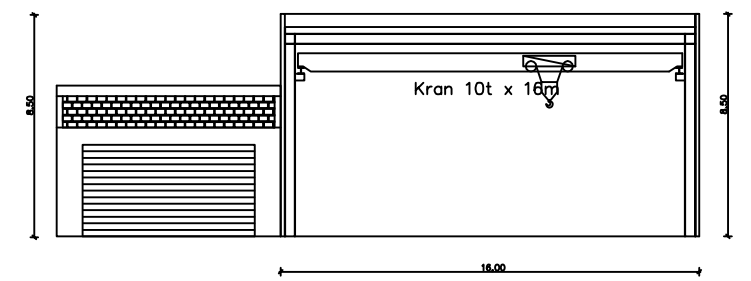

Gesamtdarstellung			
Ort Mickeln, den 28.04.08	Datum 14.05.08	Maßstab angepasst	
 STAHLBAU KÜPPERS GmbH Waldhufenstraße 9/19 52525 Heisterberg Telefon 0225-222-2222	Verantwortlicher Ingenieur H. Küppers	Auftragsnummer	
	Verantwortlicher Konstrukteur H. Küppers	Plan-Nr. 1	